



4-Zimmer-Gartenwohnung

Wohnung Nr. 17, EG, Haus 4

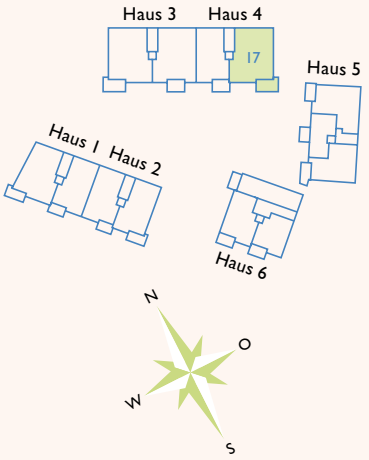

mit Hobbyraum

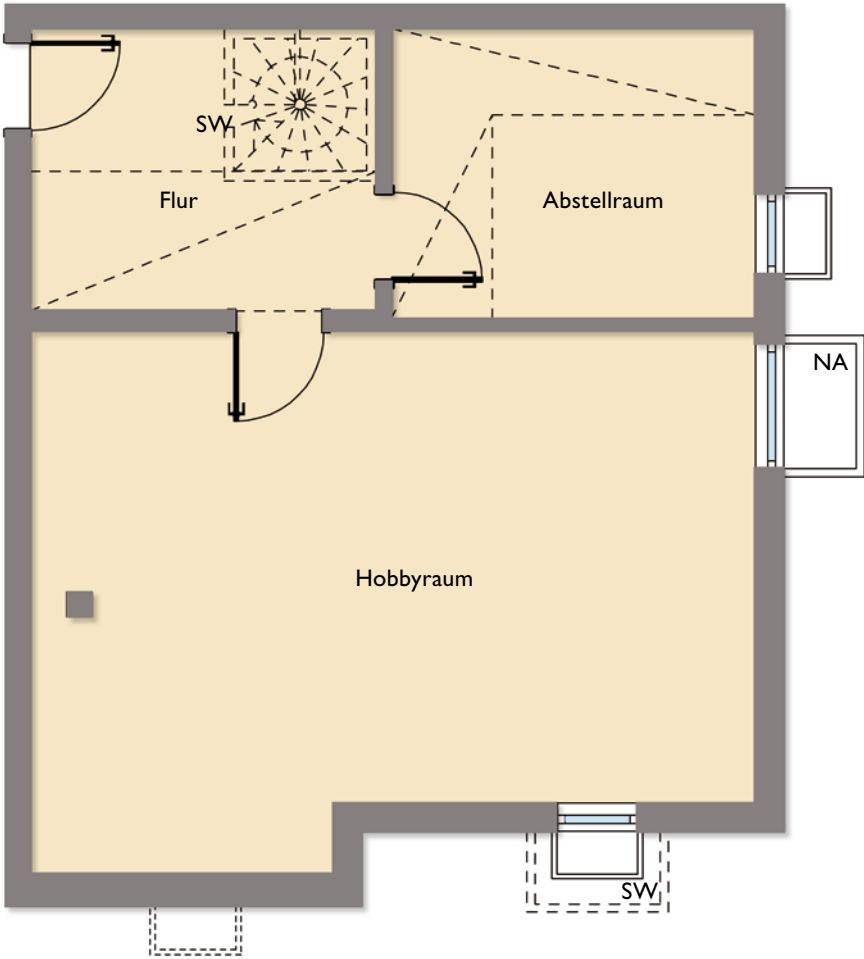

EG	Wohnfl.	Nutzfl.
Wohnen	36,6 m ²	36,6 m ²
Küche	9,3 m ²	9,3 m ²
Schlafen	18,4 m ²	18,4 m ²
Kind 1	10,0 m ²	10,0 m ²
Kind 2	12,5 m ²	12,5 m ²
Bad	6,0 m ²	6,0 m ²
Duschbad	4,4 m ²	4,4 m ²
Flur	11,4 m ²	11,4 m ²
Terrasse	7,8 m ²	15,6 m ²
gesamt EG	116,4 m ²	124,2 m ²

UG	Wohnfl.	Nutzfl.
Hobbyraum		35,5 m ²
Abstellraum		10,3 m ²
Flur		9,5 m ²
gesamt UG		55,3 m ²

gesamt	116,4 m ²	179,5 m ²
--------	----------------------	----------------------

Maßstab 1:75

W = Waschmaschinenanschluss
SW = Sonderwunsch nach
Sonderwunschliste
NA = Notausstieg
= abgehängte Decken